


SECTOR 3: PLAN REGULADOR VIGENTE

AVENIDA RODRIGO DE ARAYA

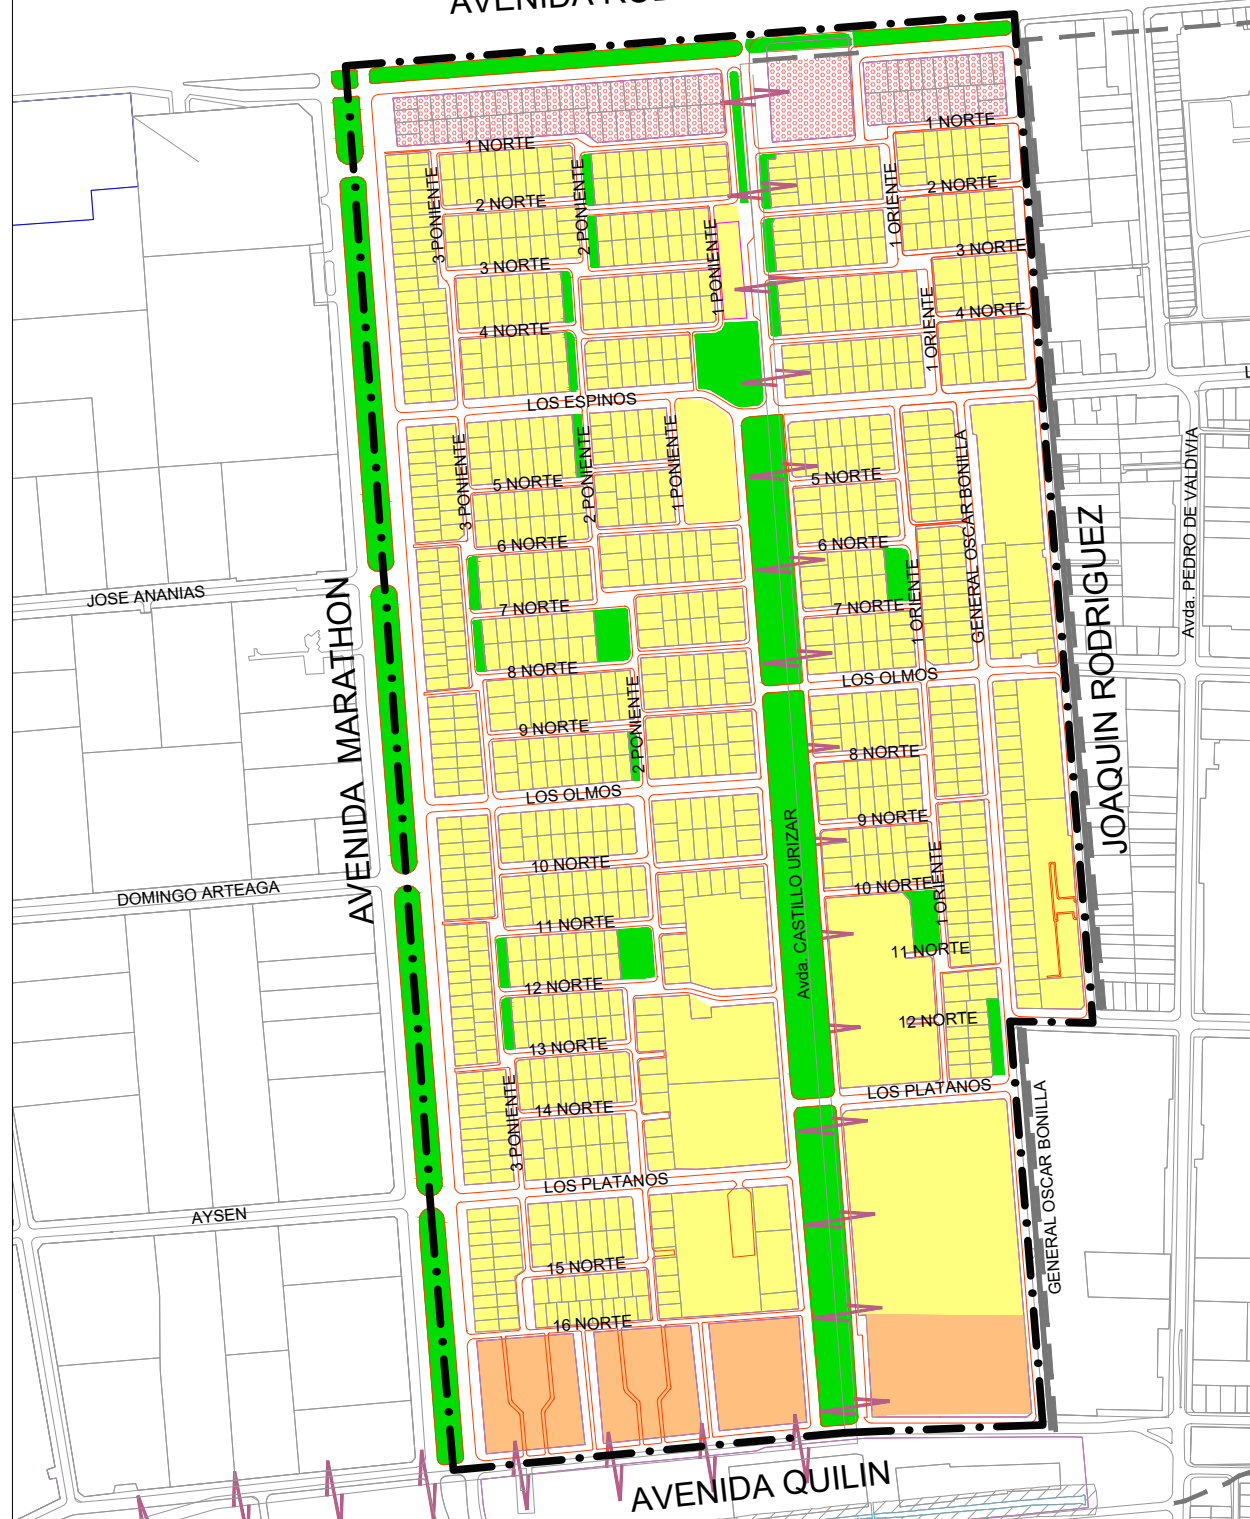

SECTOR 3: PROPUESTA ANTEPROYECTO

AVENIDA RODRIGO DE ARAYA



ZONIFICACION PLAN REGULADOR VIGENTE

ZONAS RESIDENCIALES MIXTAS

- ZM-2
Zona Residencial Mixta Densidad Alta Comercial
- ZM-4
Zona Residencial Mixta Densidad Media
- ZR-6
Zona Residencial Densidad Baja

EQUIPAMIENTO COMUNAL

- AV-c
Áreas Verdes-c

CARTOGRAFIA BASE

- Límite del Polígono de la Modificación
 - División Predial
 - ◆ Estaciones del Metro
- VIALIDAD ESTRUCTURANTE
- Projectadas Apertura de Vía
 - Ensanchos
 - Espacio Público Patrimonial
- AREAS DE RESTRICCIÓN Y/O RESGUARDO
- Áreas de Protección de Canales de Riego (AR-1)
 - Áreas de Resguardo de Líneas de Alta Tensión (AR-3)

ZONIFICACIÓN PROPUESTA DE ANTEPROYECTO

ZONAS RESIDENCIALES MIXTAS

- ZM-7
Zona Residencial Mixta Densidad Media
- ZR-6A
Zona Residencial Densidad Baja- A
- ZR-8
Zona Residencial Densidad Baja 2- M

EQUIPAMIENTO COMUNAL

- AV-c
Áreas Verdes-c

CARTOGRAFIA BASE

- Límite del Polígono de la Modificación
 - División Predial
 - ◆ Estaciones del Metro
- VIALIDAD ESTRUCTURANTE
- Projectadas Apertura de Vía
 - Ensanchos
 - Espacio Público Patrimonial
- AREAS DE RESTRICCIÓN Y/O RESGUARDO
- Áreas de Protección de Canales de Riego (AR-1)
 - Áreas de Resguardo de Líneas de Alta Tensión (AR-3)




I. MUNICIPALIDAD DE MACUL



SECPLA
ASESORIA URBANA

PLANO UBICACION

UBICACIÓN SECTOR 3

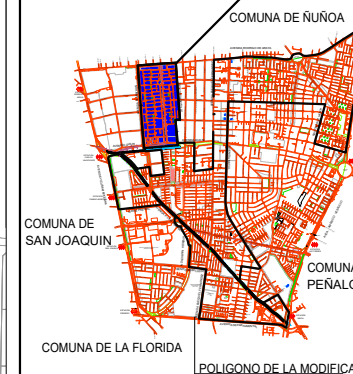

MODIFICACIÓN AL PLAN REGULADOR COMUNAL

ZONAS RESIDENCIALES MIXTAS, DE MACUL

M-PRCMAC-ZRM-13/2021

SECTOR 3: U.V. N° 1
EXCLUYE SECTORES INDUSTRIALES

GONZALO MONTOYA RIQUELME
ALCALDE

MARIO OLEA MARDONES
ASESOR URBANISTA

EQUIPO TECNICO MODIFICACION
PLAN REGULADOR COMUNAL

FRANCISCA CORREA DURAN
ARQUITECTO
SECPLA-AS. URBANA

ALVARO HIDALGO GUAJARDO
GESTOR PUBLICO
ENCARGADO SOCIAL PRC

ALEXANDER NOHRA ZUÑIGA
ARQUITECTO ASESOR

N° PLANO:

M-PRCMAC-ZRM-13/2021

FECHA:

ABRIL 2021

N

