



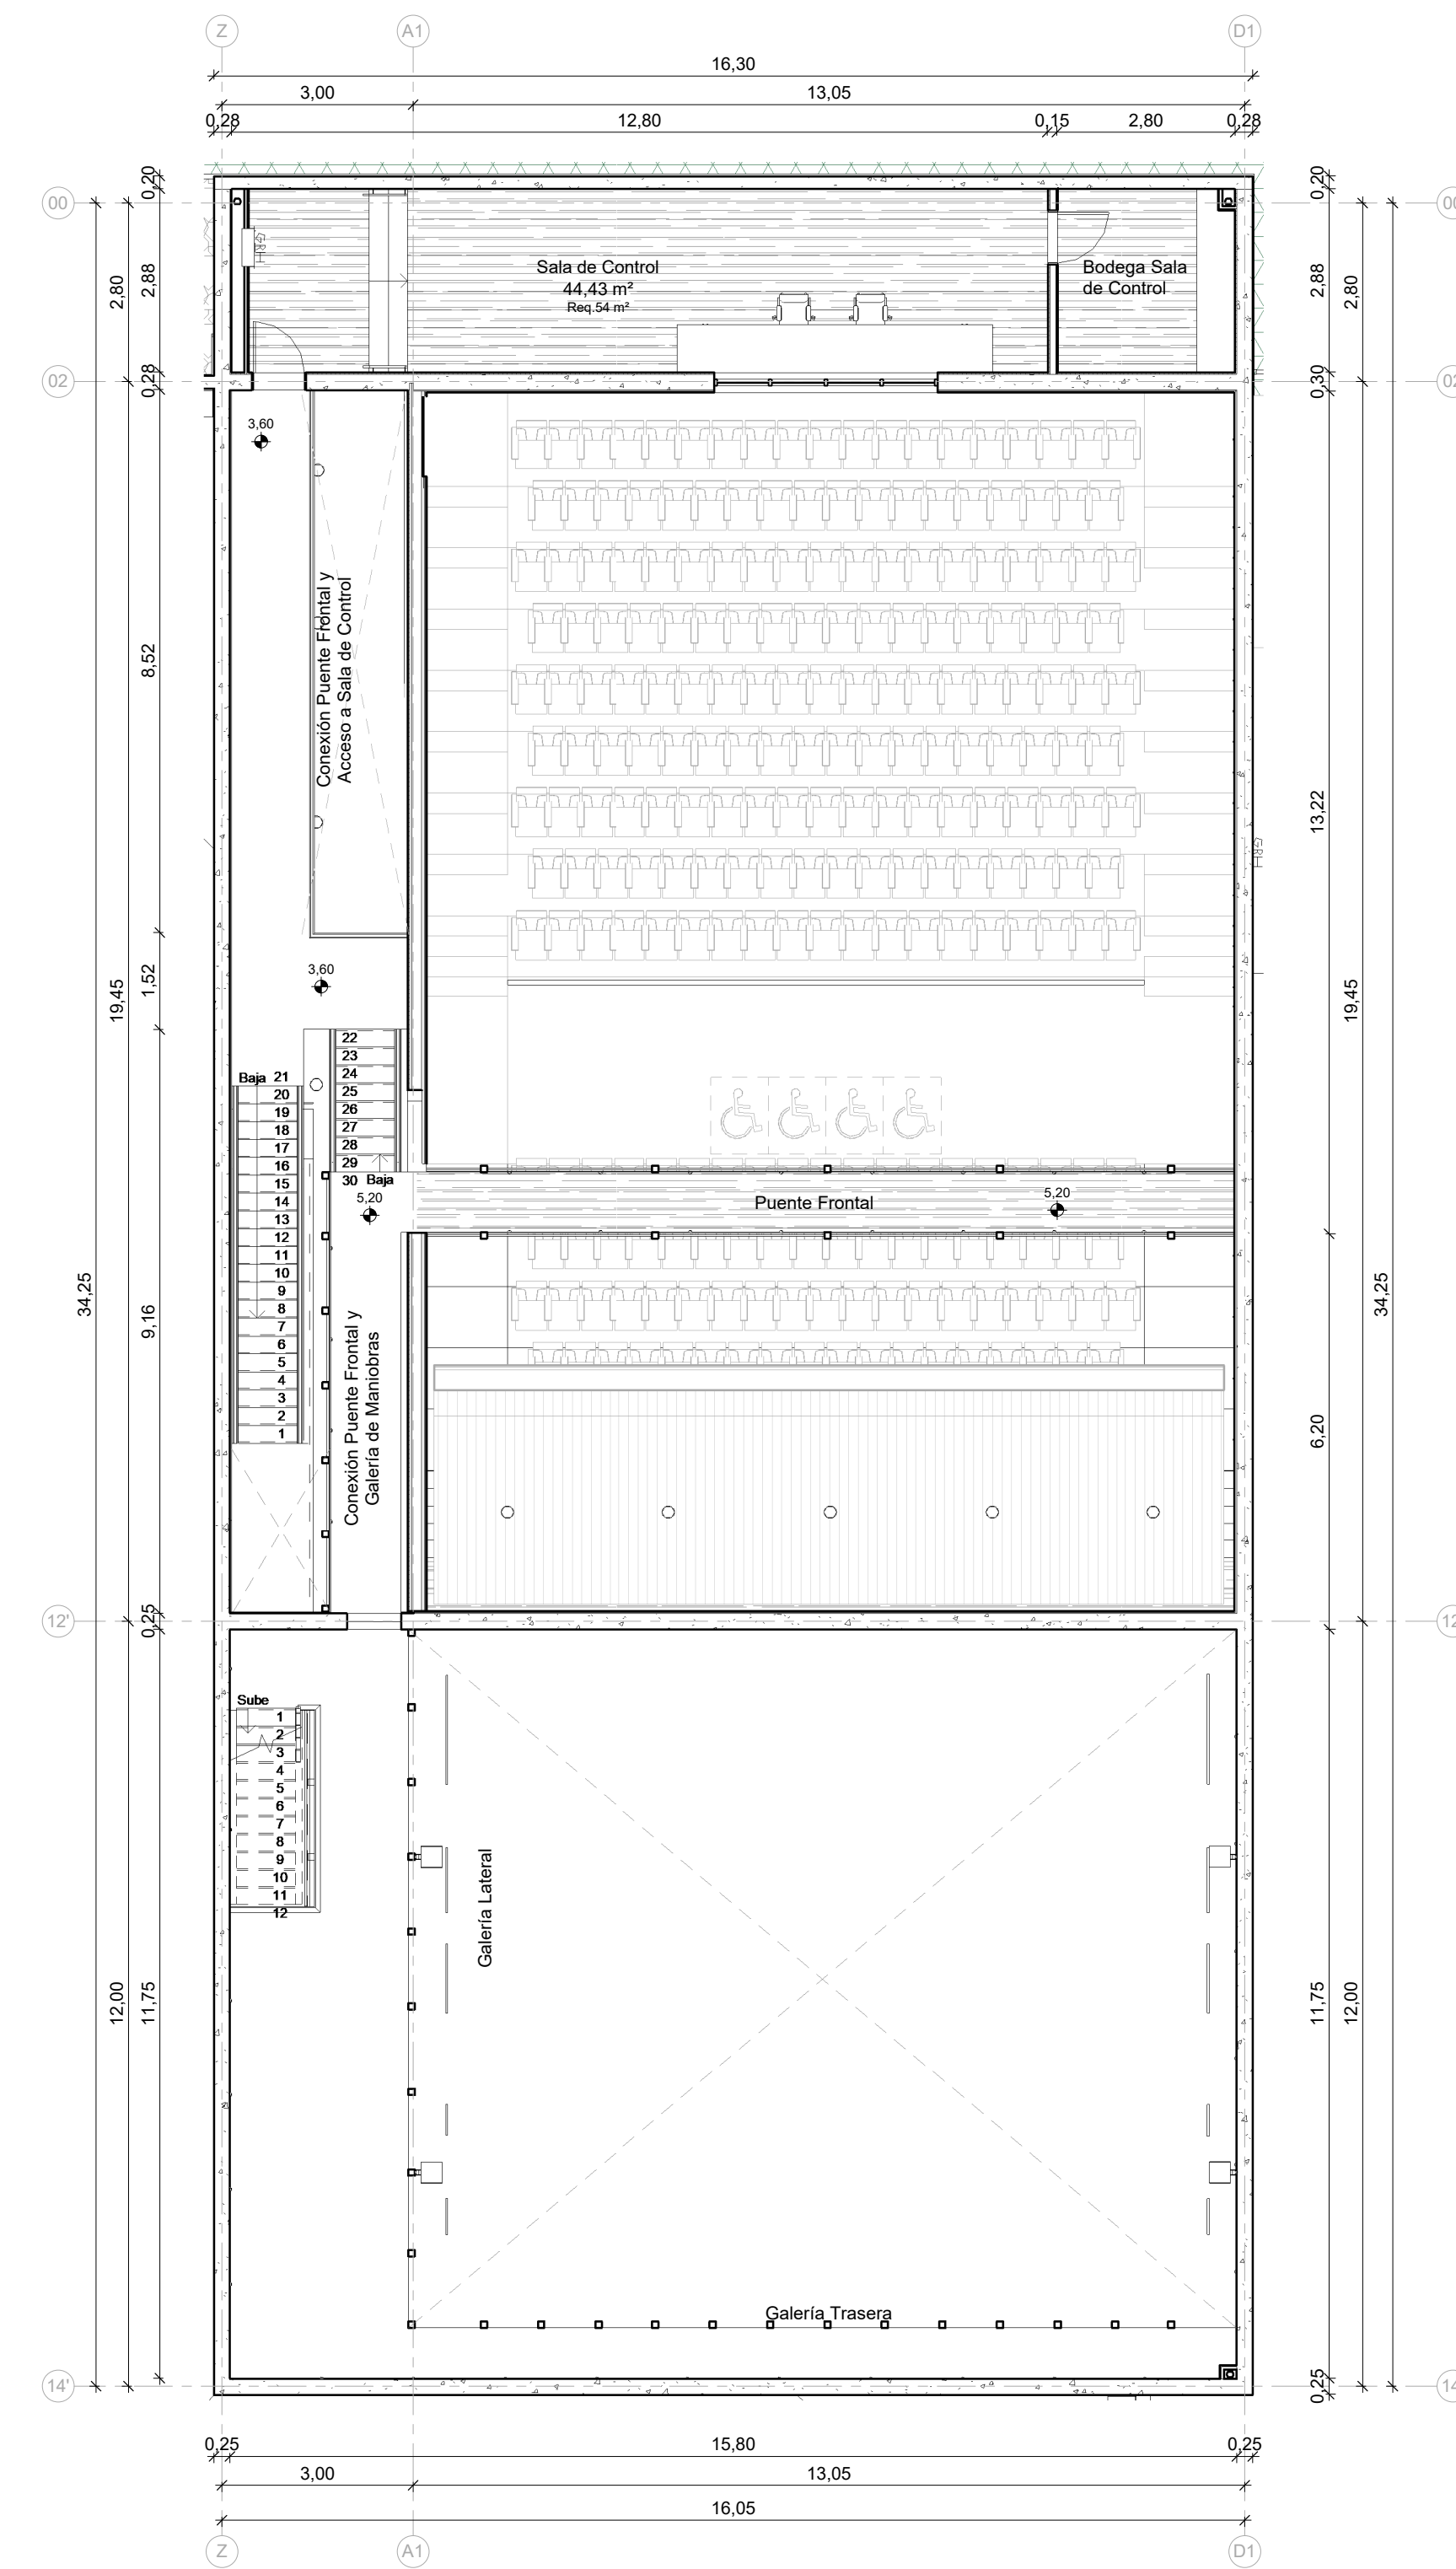

Planta Galería Eléctrica, Puente Iluminación y Sala de Control / Nivel +5.20
Escala 1 : 100

Escala 1 : 100

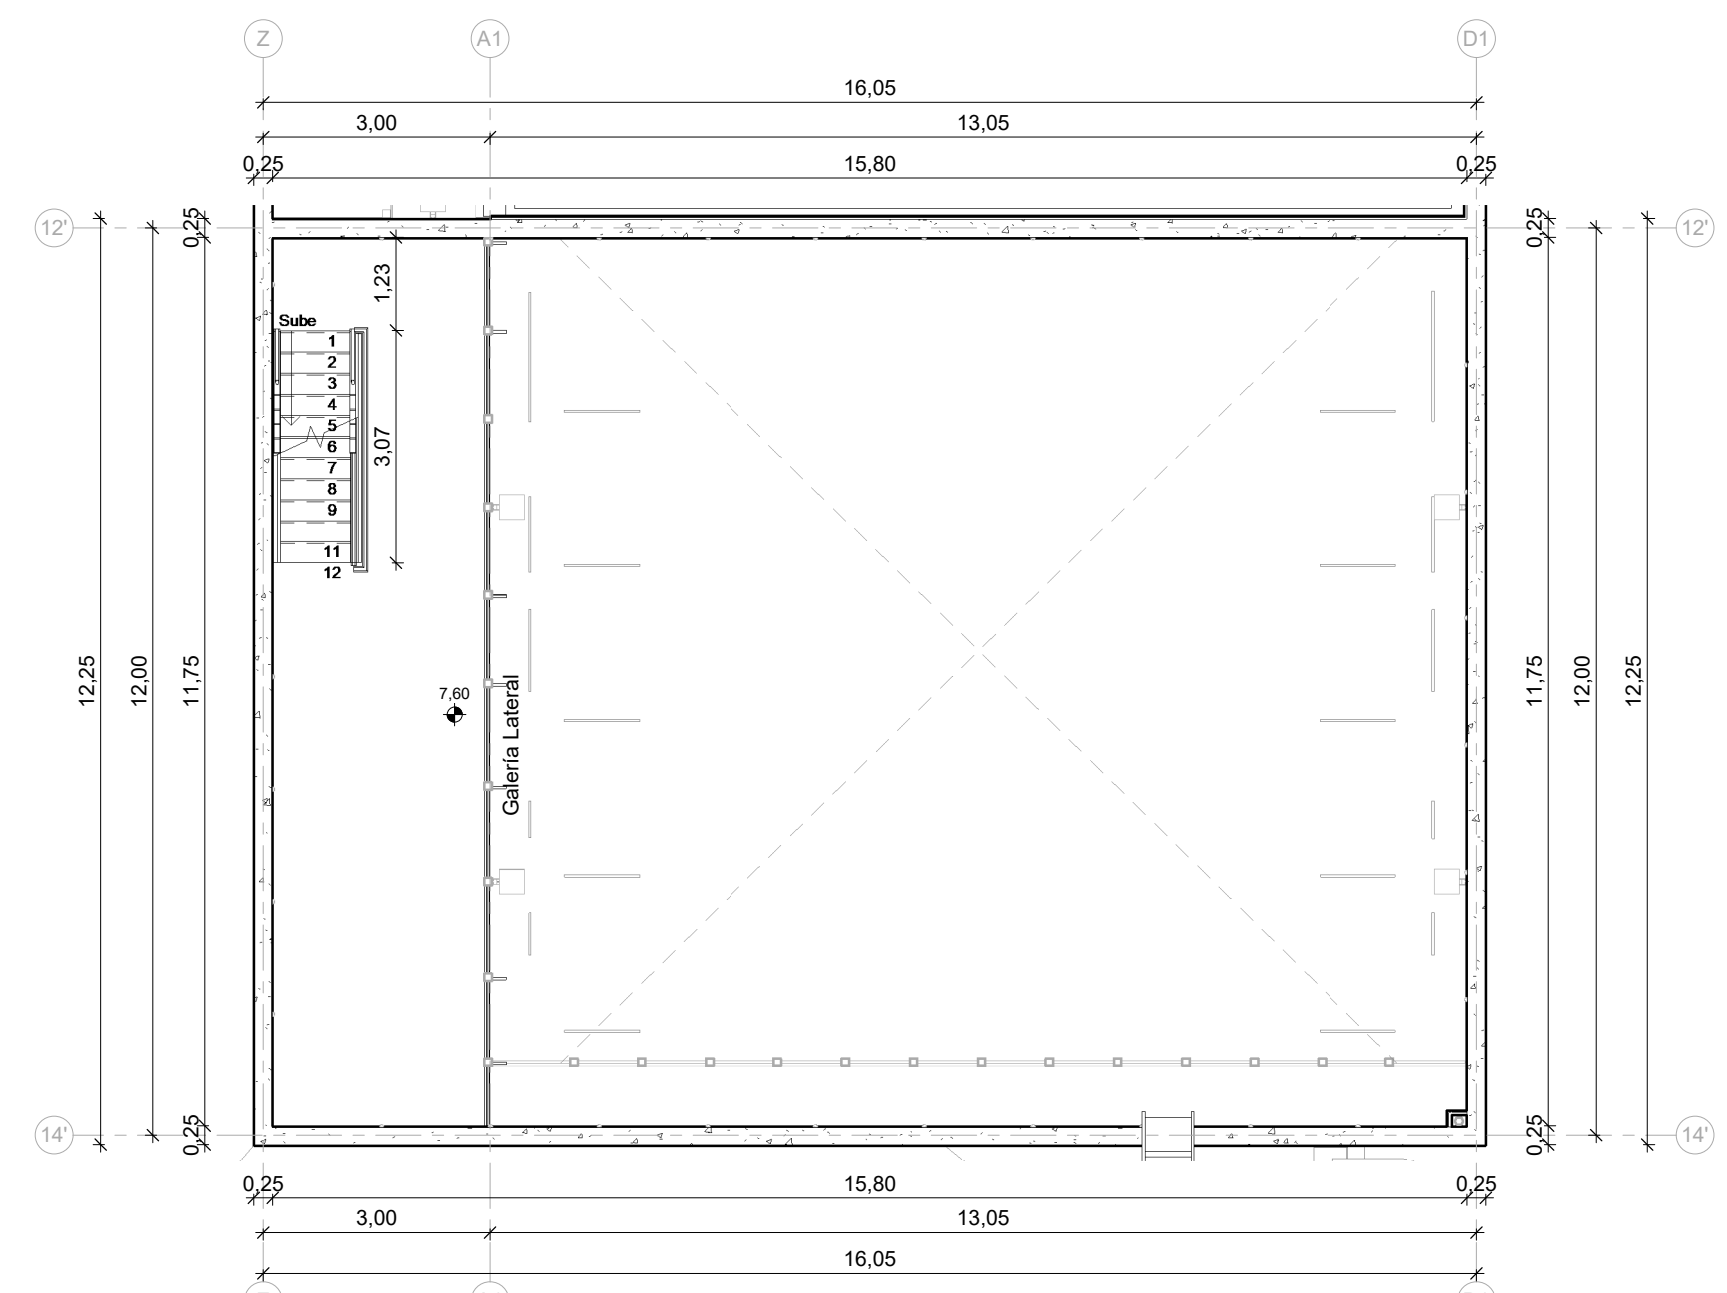

Planta Galería Maniobras / Nivel +7.60

Florida Oaks

El Nino General +0.00 del proyecto corresponde a la cota 616.55 sobre levantamiento Topografico	
C C M	
PROYECTO: Centro Cultural Macul	
UBICACION: Calle Amanda Labarca N 4355. - Macul	
COMUNA: Macul	
COTIZACION: 6994-1	
REGION: Región Metropolitana	
MUNICIPIO: I. Municipalidad de Macul	
ALCALDE REPRESENTANTE LEGAL: Gonzalo Montoya Riquelme	
FECHA: 13.08B.705.4	
ARQUITECTO:  BiS arquitectos www.bisarquitectos.com General de las Americas N° 4495-705.4 proyectos@bisarquitectos.com	
ARQUITECTO RESPONSABLE: Jose Spingler Castro	
FECHA: 10.057.939.8	
ARQUITECTO ASOCIADO: Piedad Benavente Bravo	
ARQUITECTOS COLABORADORES: Alonso Barrios Pizarro Diego Barrios Pizarro Fabian Barrios Pizarro Claudia Paul Andueza	
PLAN: Sección: Frente Observación:	
Escala:	
Contenido:	
Planta 2° Piso	
FECHA: Septiembre 2010	
Escala: Las indicadas	
DIMENSION PLANO: 841x1199mm	
FORMATO: A0	
NOTAS:	
USARNO N°:	
ARQ 04	