


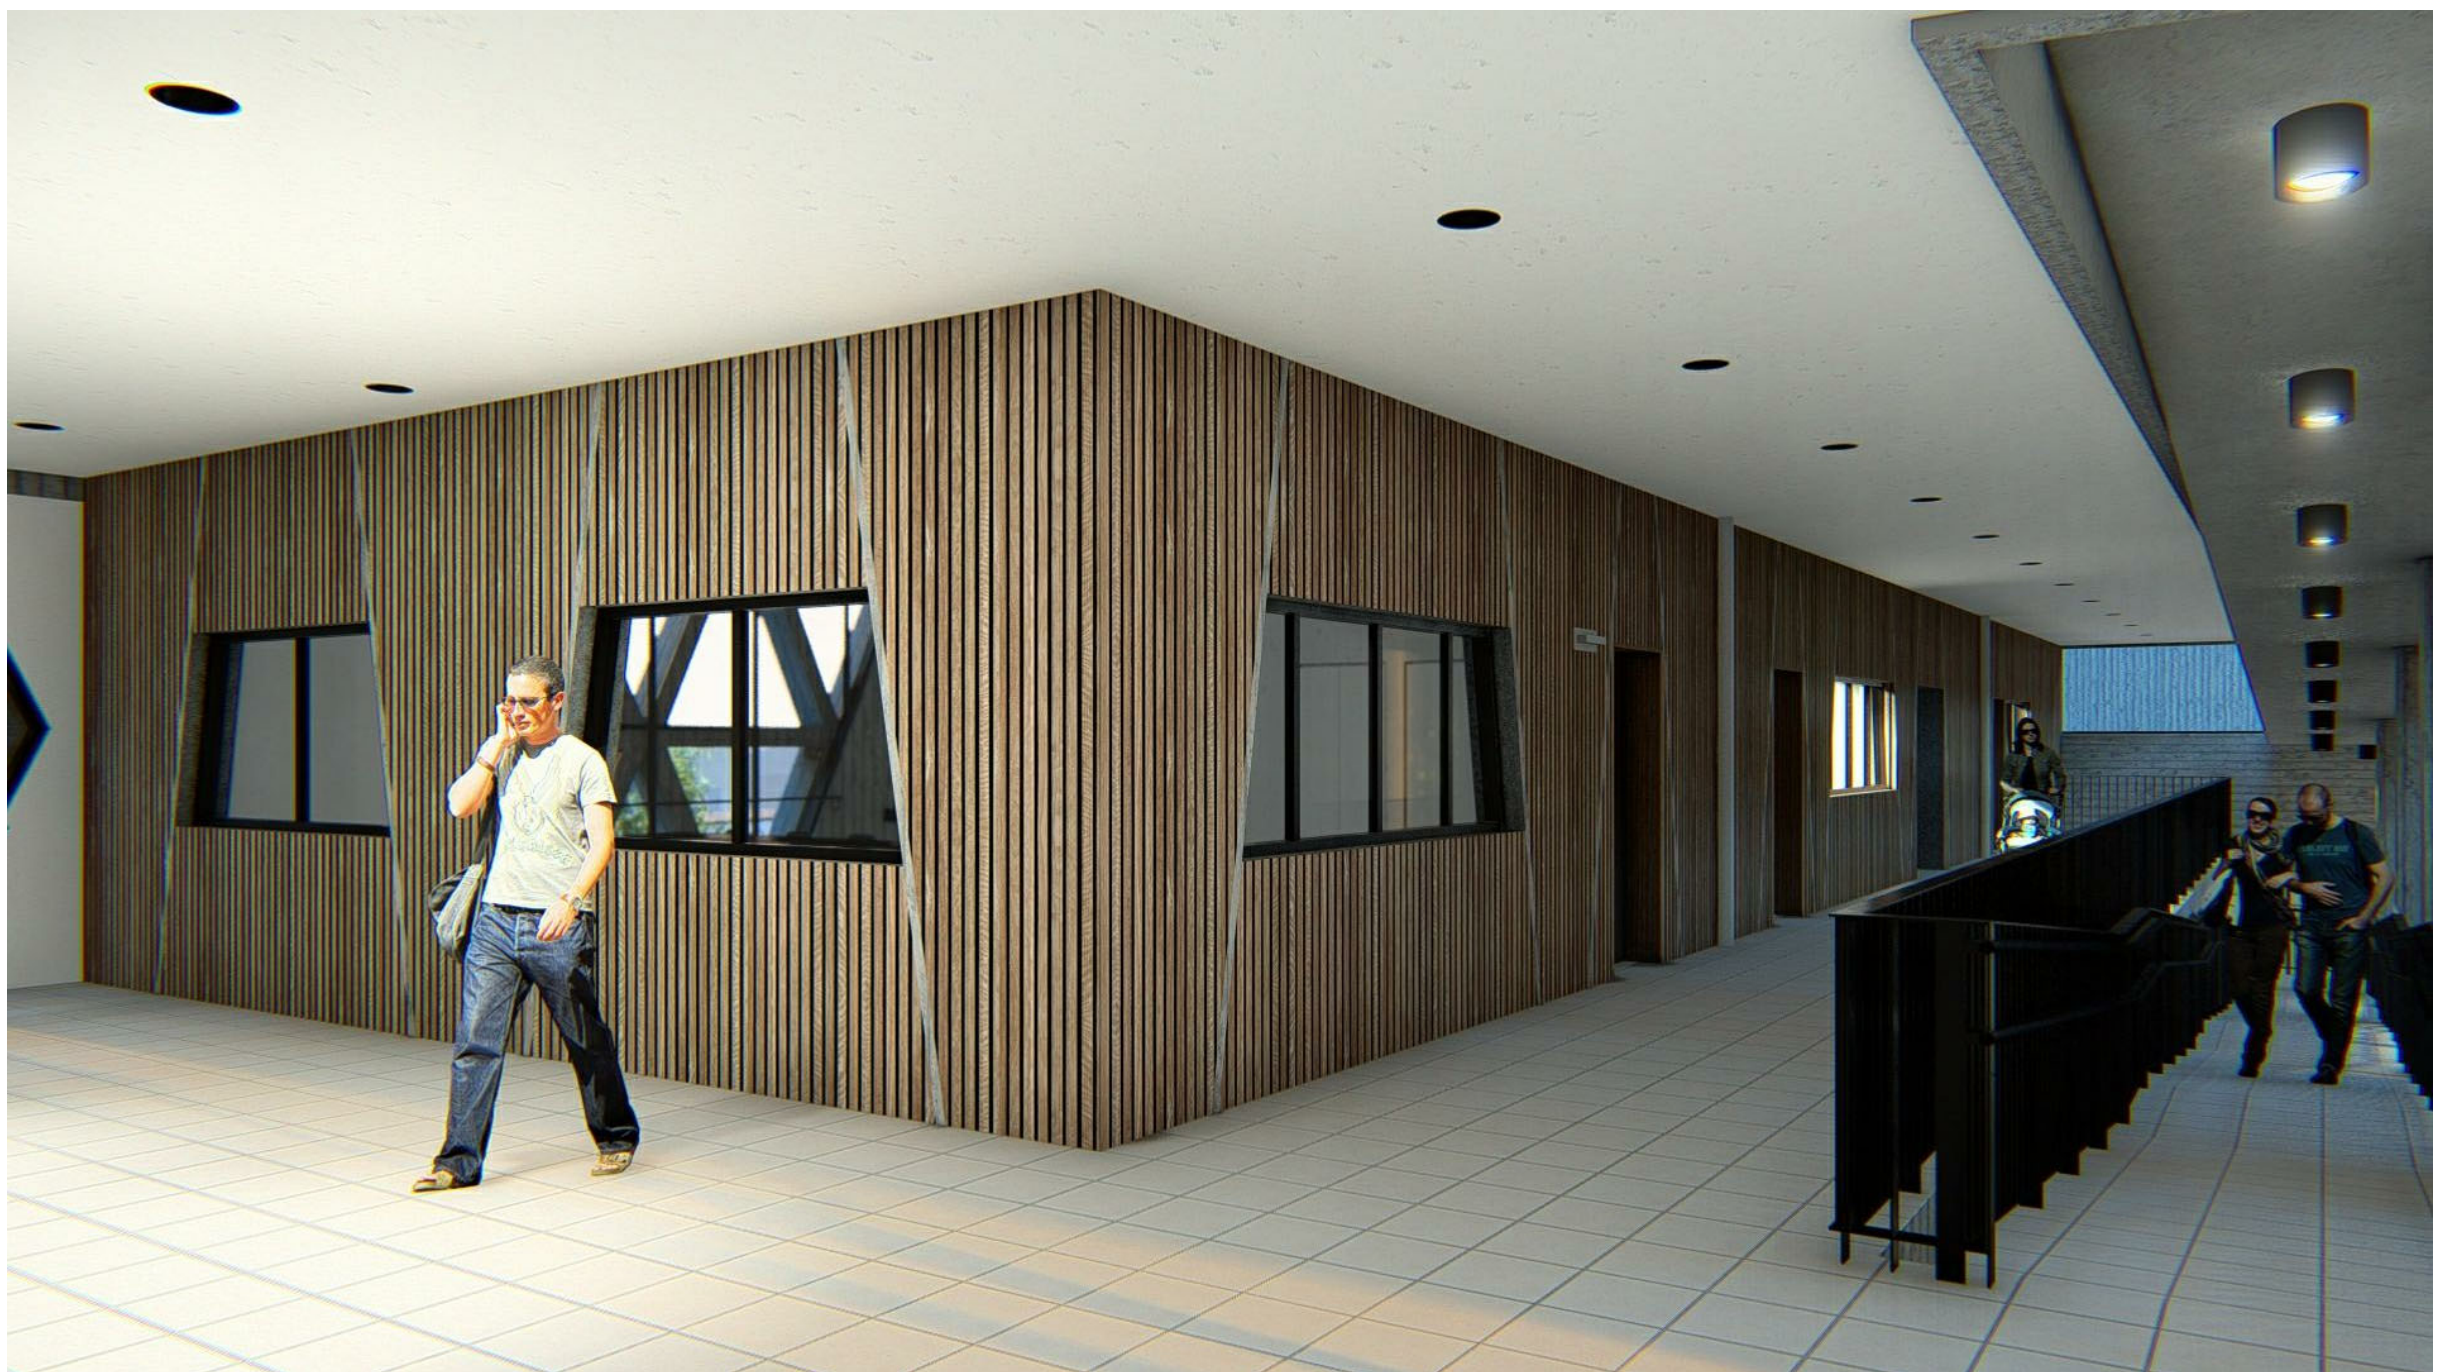

El Nivel General +0.00 del proyecto
corresponde a la cota 616.55 según
levantamiento Topográfico

C C M

PROYECTO:
Centro Cultural Macul

LUBICACIÓN:
Calle Amanda Labarca N°4835 - Macul
COMUNA: Macul ROL: 6694-1
REGIÓN: Región Metropolitana

MANDANTE:
I. Municipalidad de Macul

ALCALDE / REPRESENTANTE LEGAL:
Gonzalo Montoya Riquelme

Rut: 13.698.753-4

ARQUITECTURA:
BiS
ARQUITECTOS
www.bisarquitectos.com
General Salvo 338 - Providencia / +56 2 2813 6015 /
proyectos@bisarquitectos.com

ARQUITECTO RESPONSABLE:
Jose Spichiger Castro

Rut: 10.657.508-8


ARQUITECTO ASOCIADO: Pedro Bartolomé Bravo
ARQUITECTOS COLABORADORES: Nicolás Martínez Rojas, Oscar Carrillo Pelle,
Diego Echevarría Laragabel, Jesús David Mora,
Pablo Barrios, Claudio Paul Arandaón

Rev.	Revisión	Fecha	Observación
01			
02			
03			
04			

CONTENIDO:
Vistas

FECHA: Septiembre 2020 ESCALA:

DIMENSION PLANO: 594x841mm FORMATO: A1

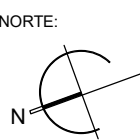NORTE:  LAMINA N°:
ARQ 0b