



Elevación Norte
Escala 1:100

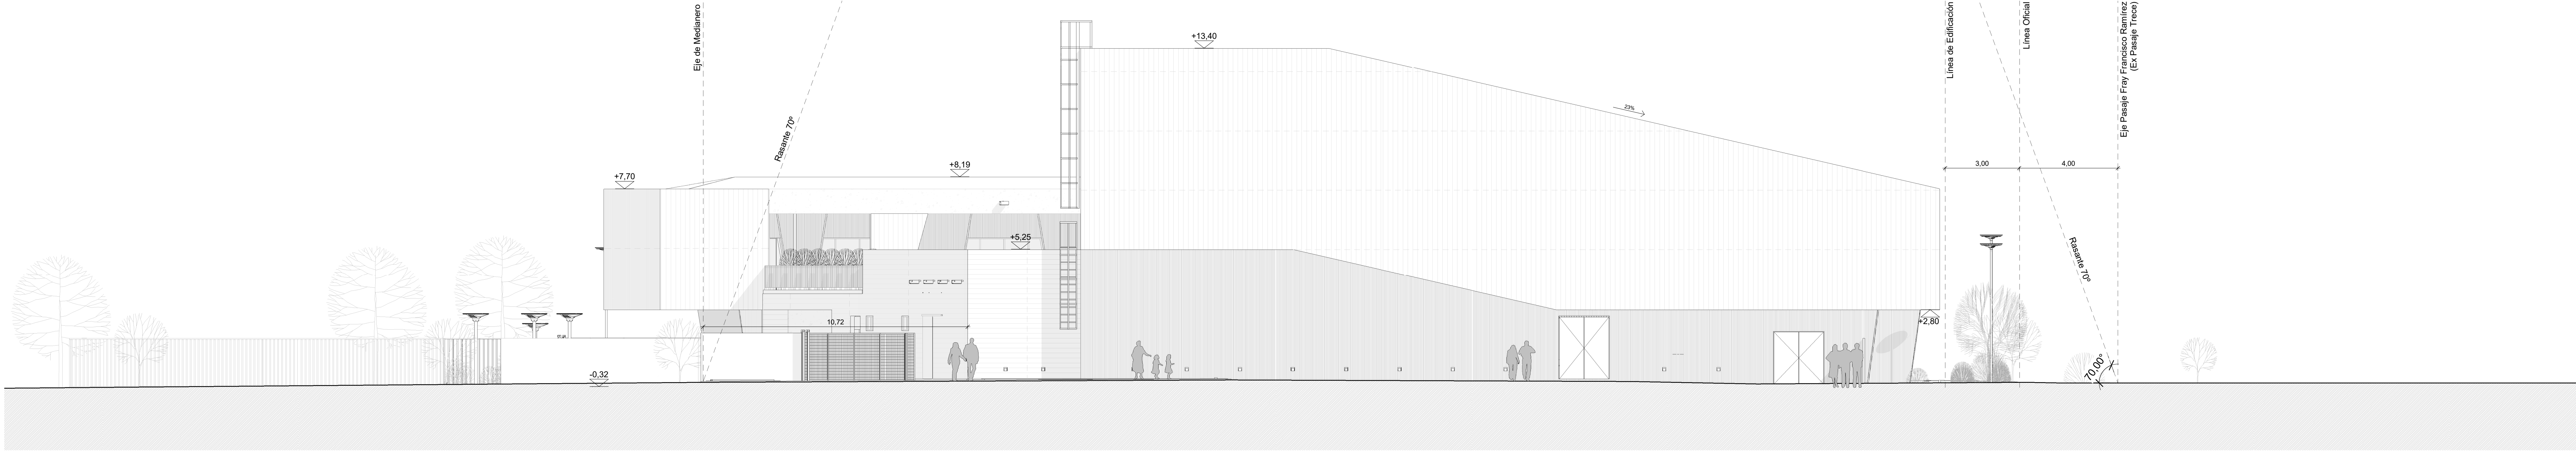

Elevación Sur
Escala 1:100

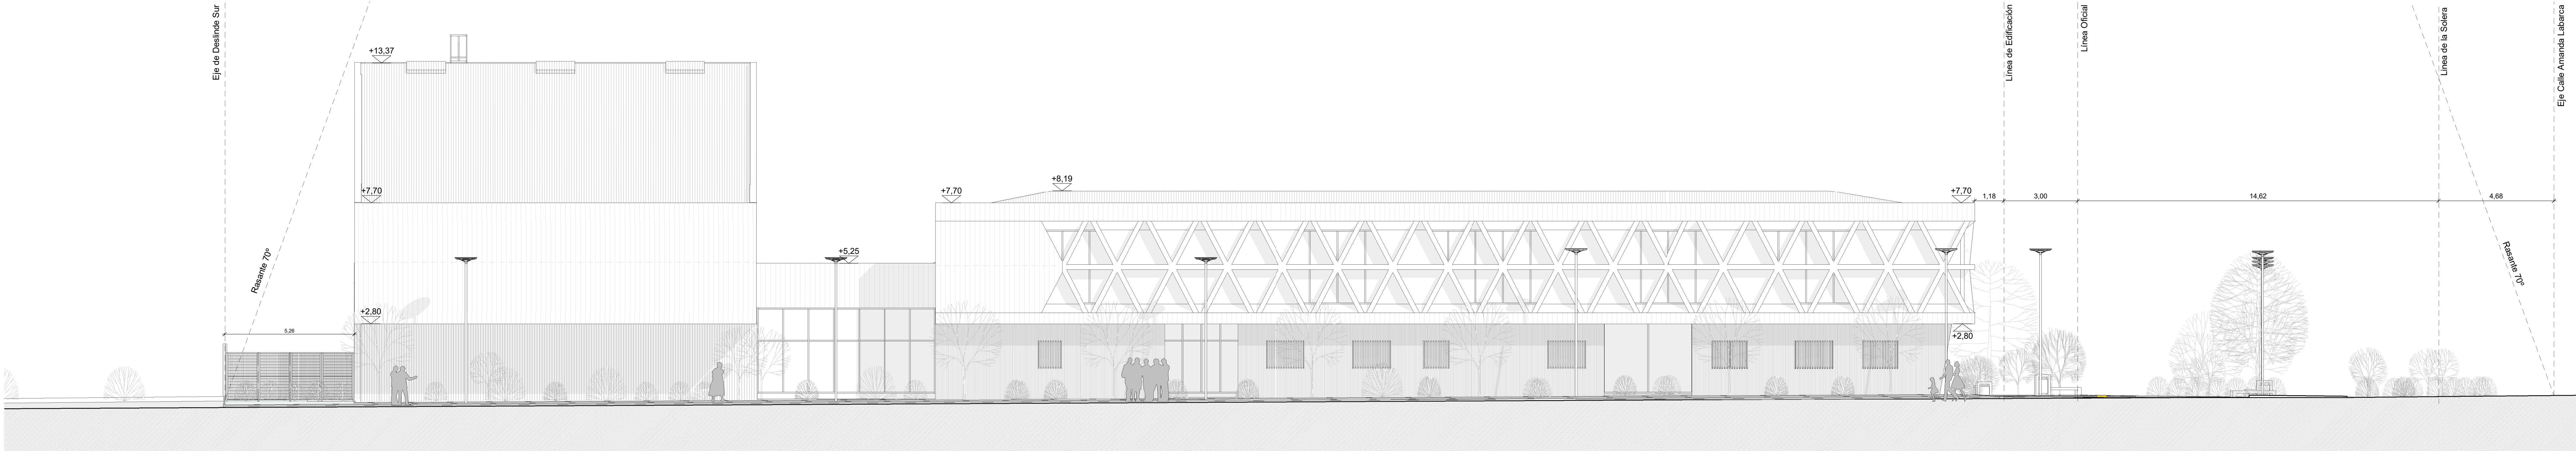

Elevación Oriente
Escala 1:100



Elevación Poniente
Escala 1:100

El Nivel General +0.00 del proyecto
corresponde a la cota 616.55 según
levantamiento Topográfico

CCM

PROYECTO:
Centro Cultural Macul

UBICACIÓN:
Calle Amanda Labarca N°4835 - Macul

CORRELA:
Macul

REGIÓN:
Región Metropolitana

MANDANTE:
I. Municipalidad de Macul

ALCALDE / REPRESENTANTE LEGAL:
Gonzalo Montoya Riquelme

ARQUITECTURA:
BIS ARQUITECTOS

ARQUITECTO RESPONSABLE:
Jose Spichiger Castro

ARQUITECTO ASOCIADO:
Pedro Banderet Bravo

ARQUITECTOS COLABORADORES:
Diego Martínez Riquelme, Oscar Carrillo Páez, Diego Martínez Riquelme, Claudia Paul Arámbulo

FECHA:
Septiembre 2020

ESCALA:
Las indicadas

DIMENSION PLANO:
841x1159mm

FORMATO:
A0

NORTE:
N

LÁMINA N°:
ARQ 05