




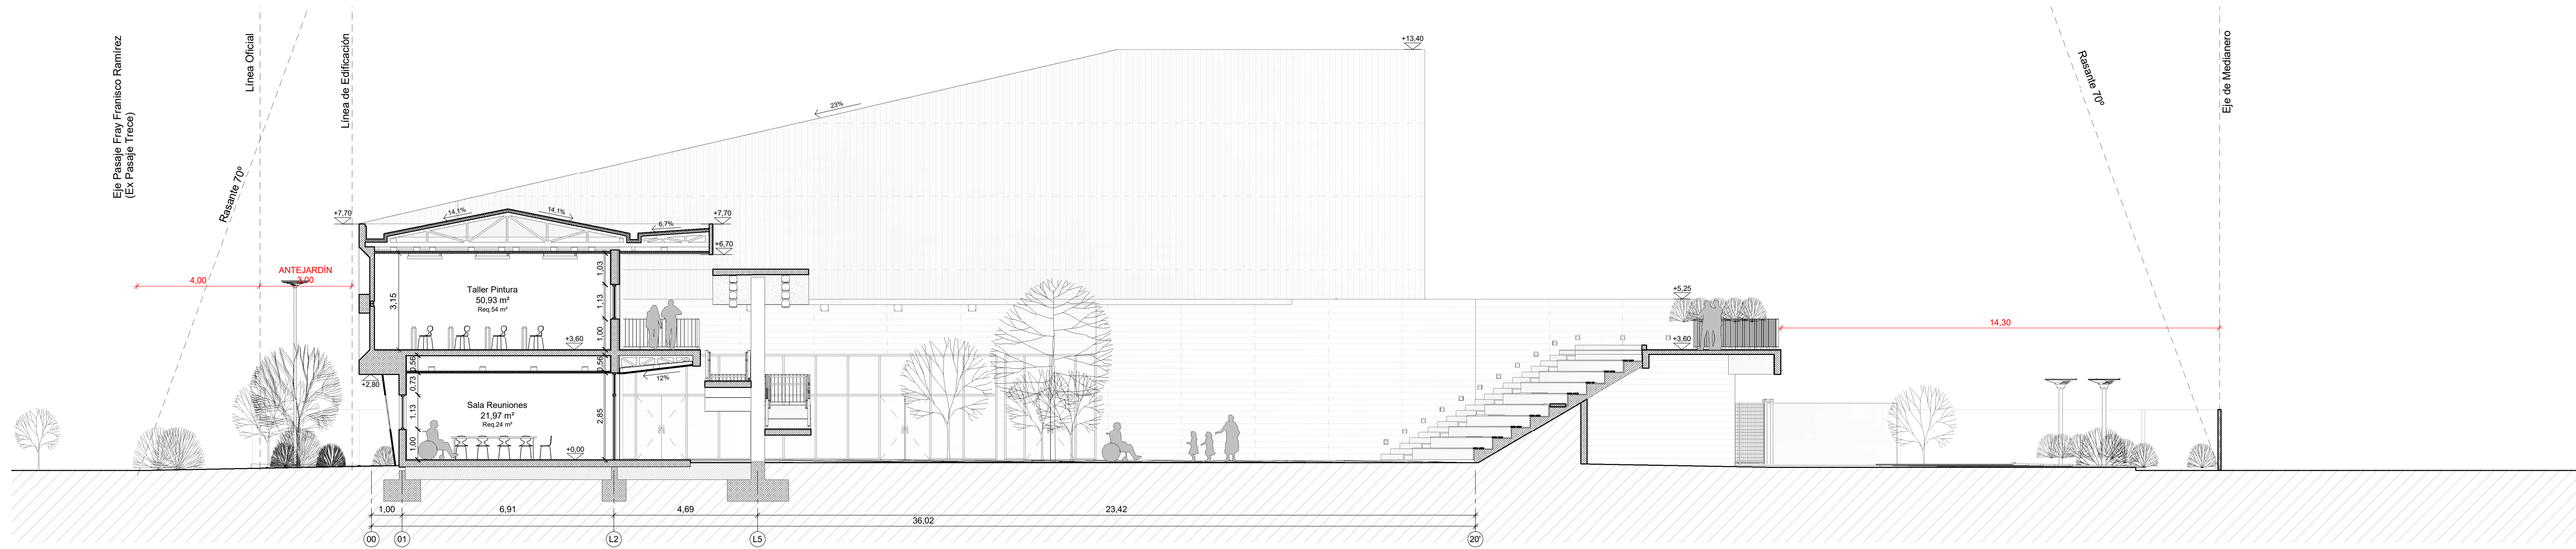


Sección A-A'
Escala 1 : 100

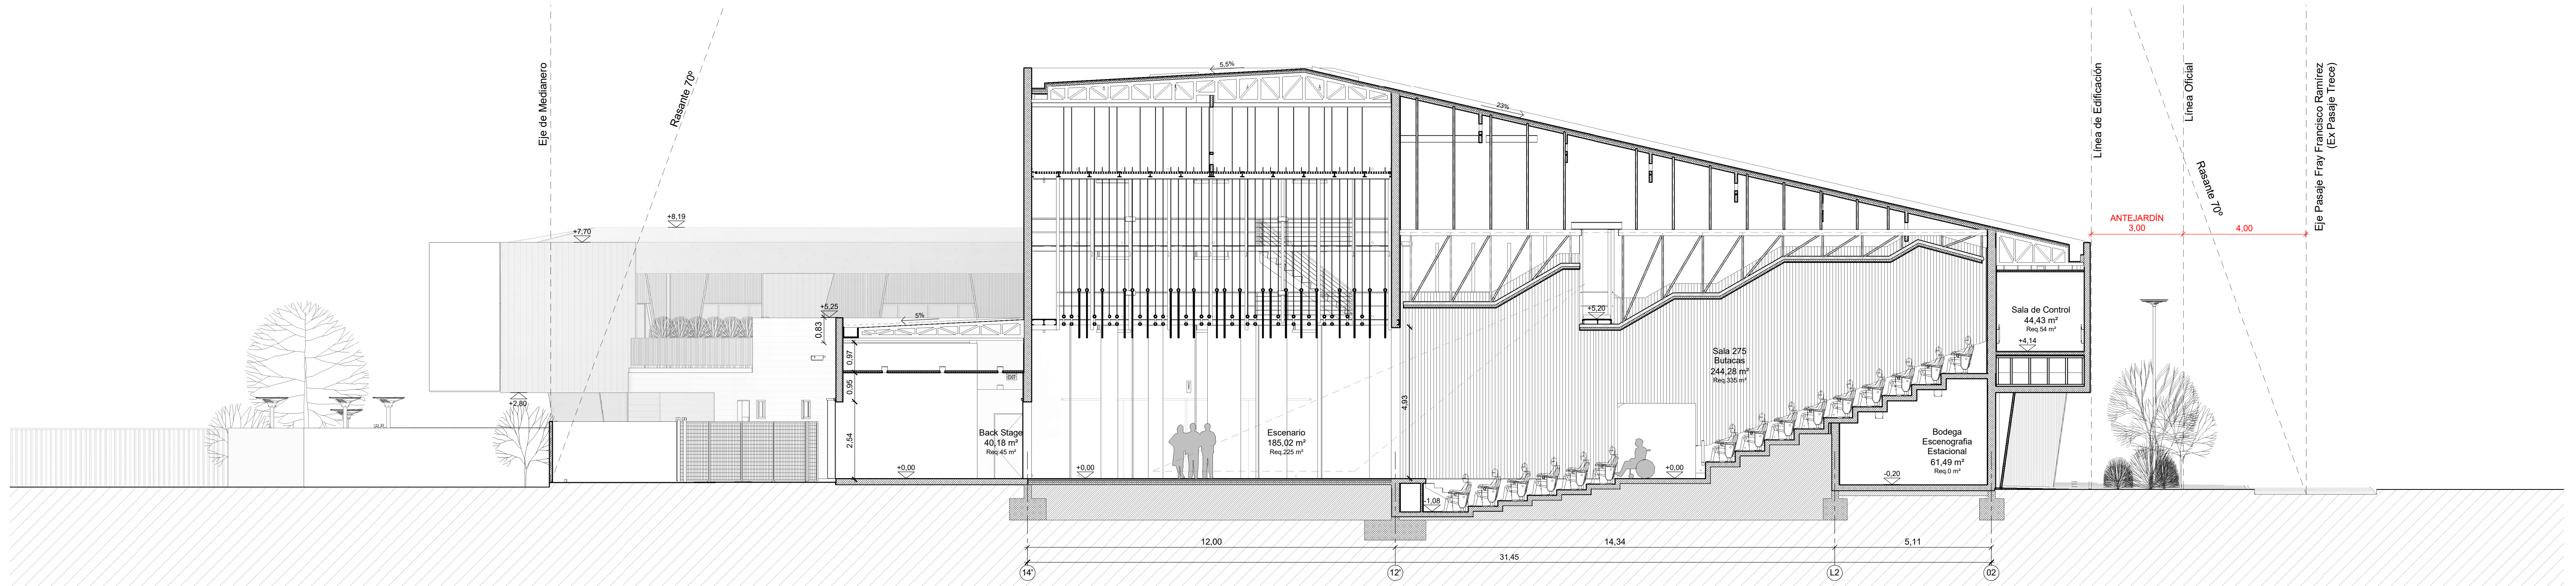


Sección B-B'
Escala 1 : 100

Corte A-A' Estanque
Escala 1 : 100

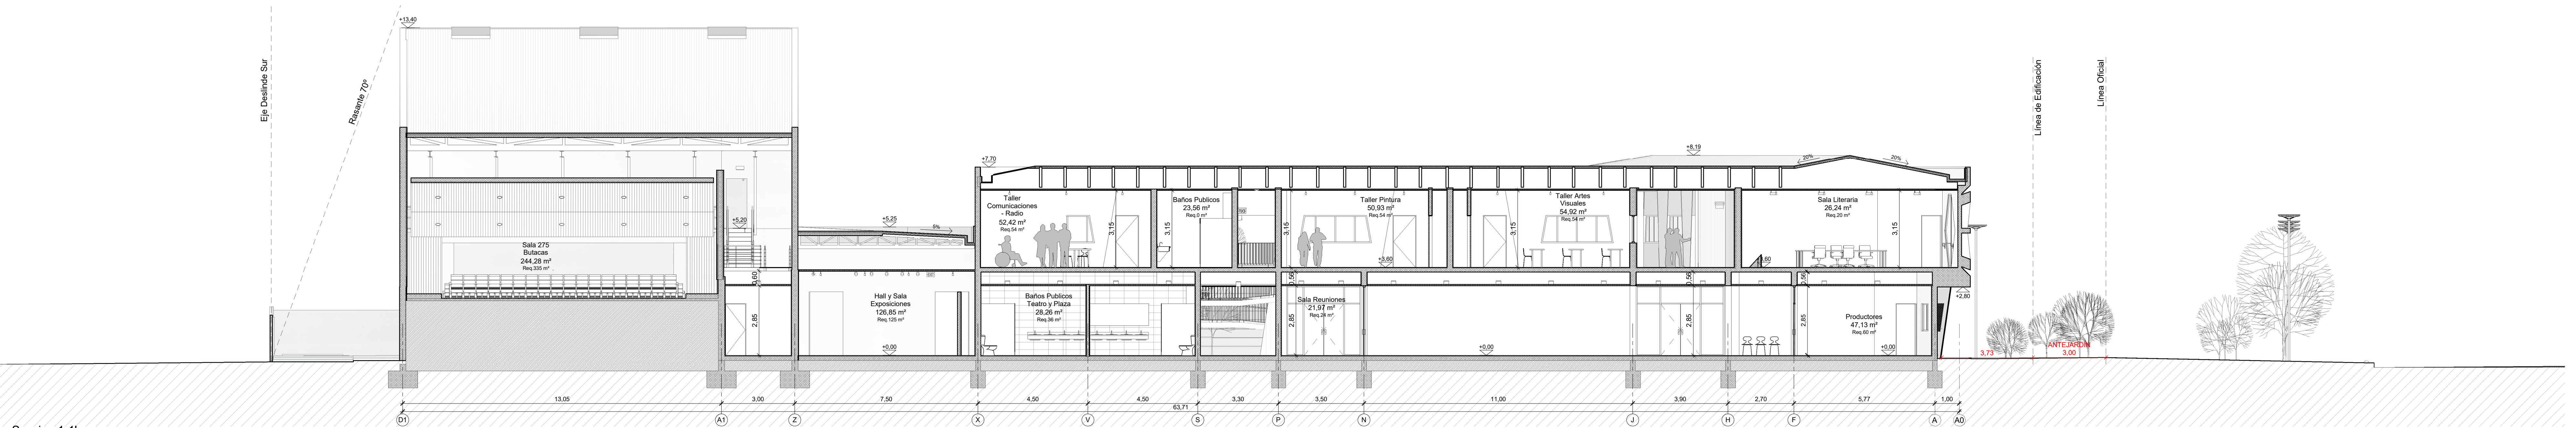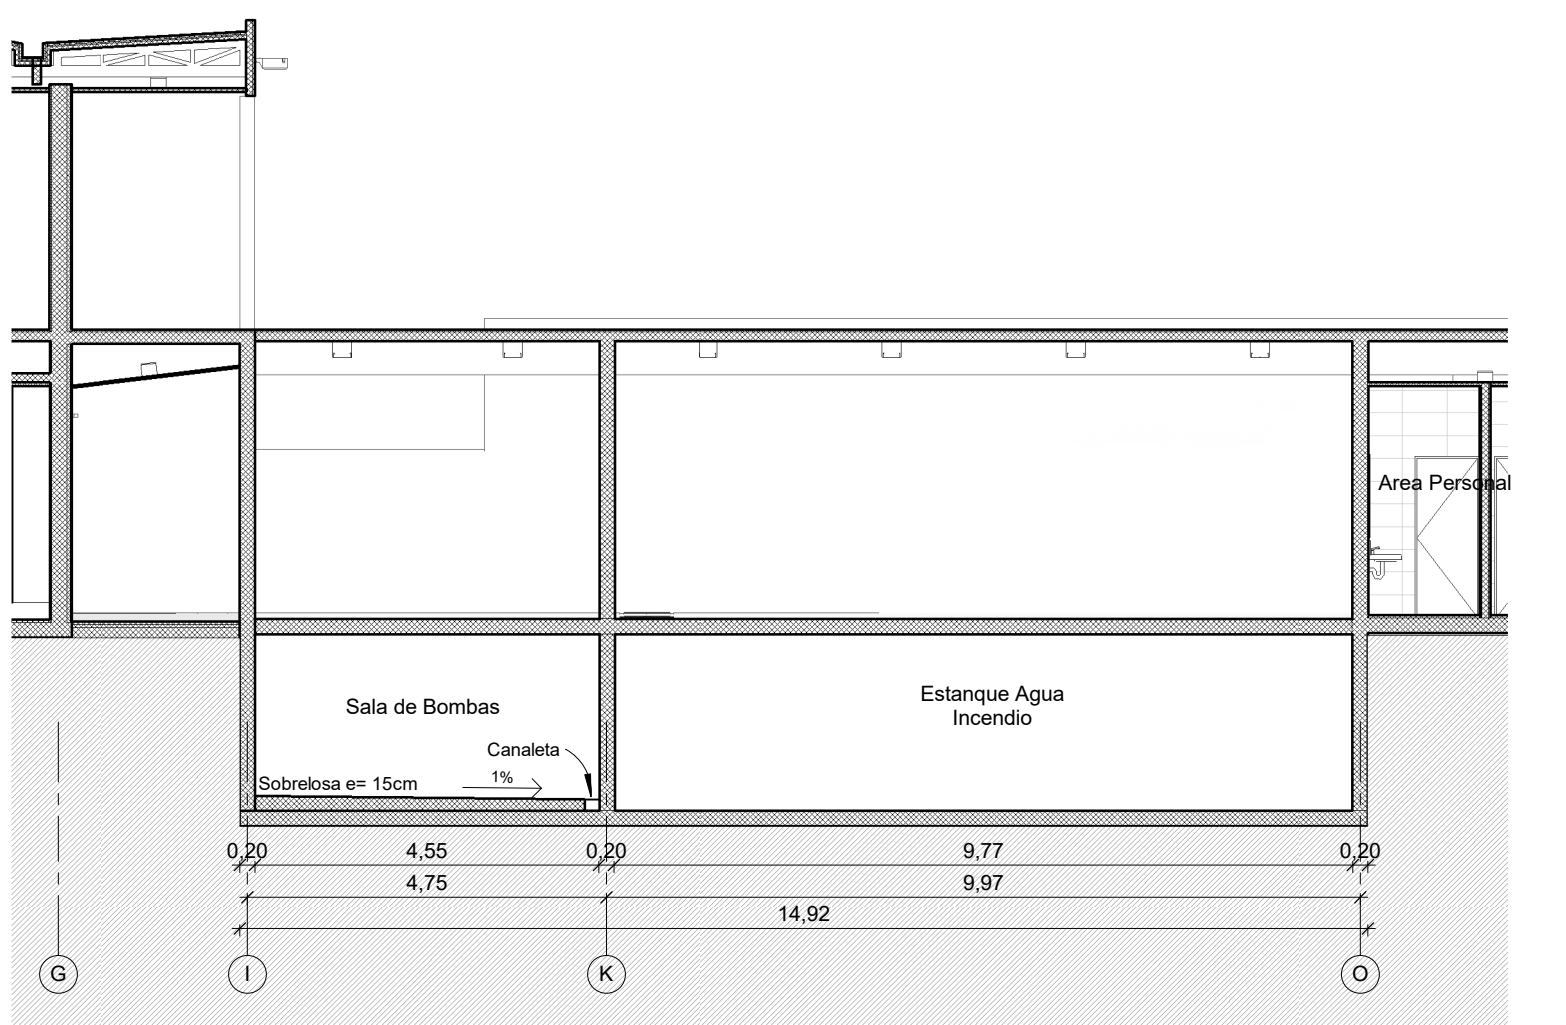

Sección 1-1'
Escala 1 : 100

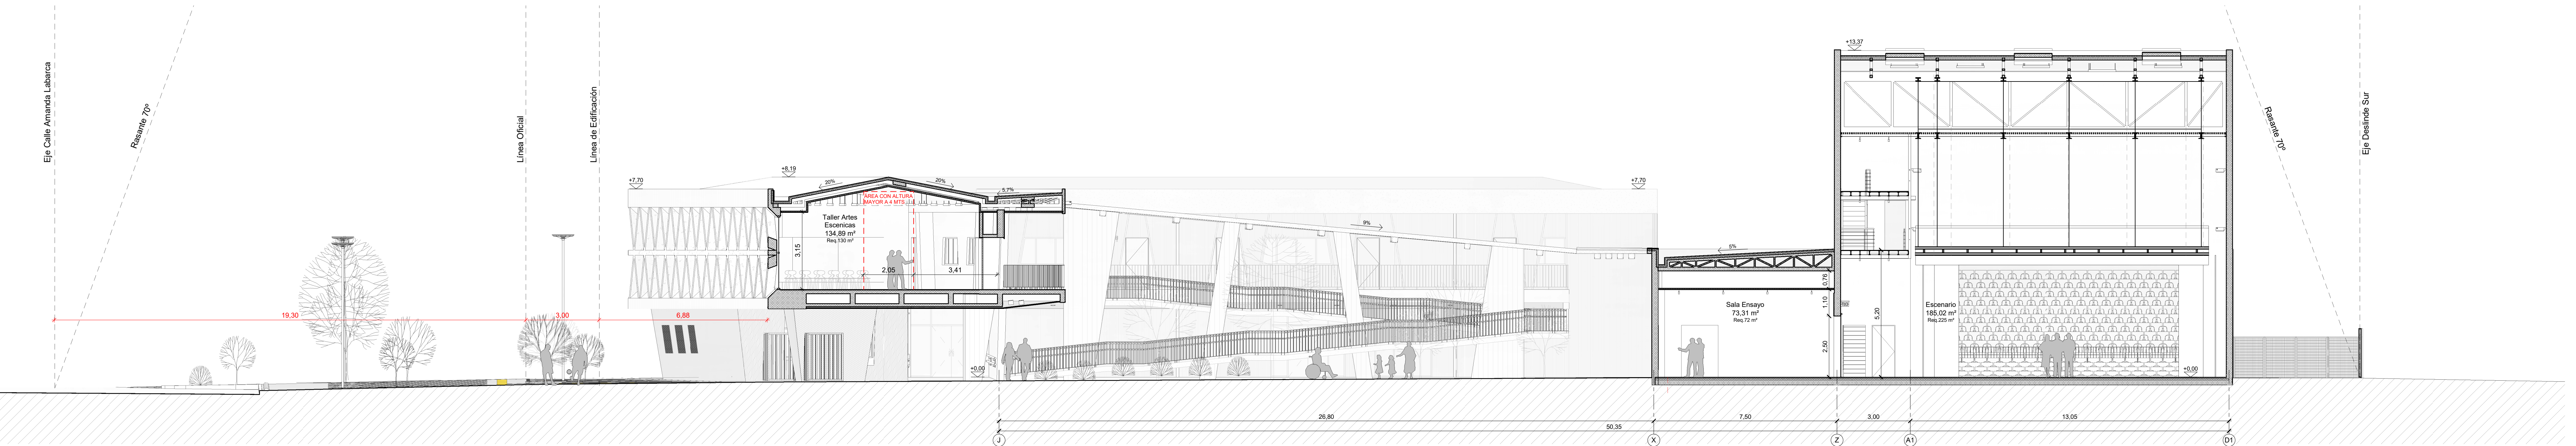

Sección 2-2'
Escala 1 : 100

El Nivel General +0.00 del proyecto
corresponde a la cota 616.55 según
levantamiento Topográfico

C C M

PROYECTO:
Centro Cultural Macul

UBICACIÓN:
Calle Amanda Labarca N°4835 - Macul
COMUNA: Macul RCL 8894-1
REGIÓN: Región Metropolitana

MANDANTE:
I. Municipalidad de Macul

ALCALDE REPRESENTANTE LEGAL:
Gonzalo Montoya Riquelme
Rut 16.857.703-4

ARQUITECTURA:
BIS
arquitectos
www.bisarquitectos.com
General: René Zúñiga - Teléfono: +56 2 2019 8017
proyectos@bisarquitectos.com

ARQUITECTO RESPONSABLE:
Jose Spichiger Castro
Rut 16.857.808-8

ARQUITECTO ASOCIADO: **Pedro Banderet Bravo**
ARQUITECTOS COLABORADORES:
Diego Martínez Peña, Oscar Carrillo Páez, Sergio Martínez Languel, Claudia Paul Arámburo

FECHA: Septiembre 2020
Escala: Las indicadas

DIMENSION PLANO: 841x1159mm
FORMATO: A0

CONTENIDO:
Cortes

NORTE:
N

LÁMINA N°:
ARQ 06